


Technische tekening APO 110S

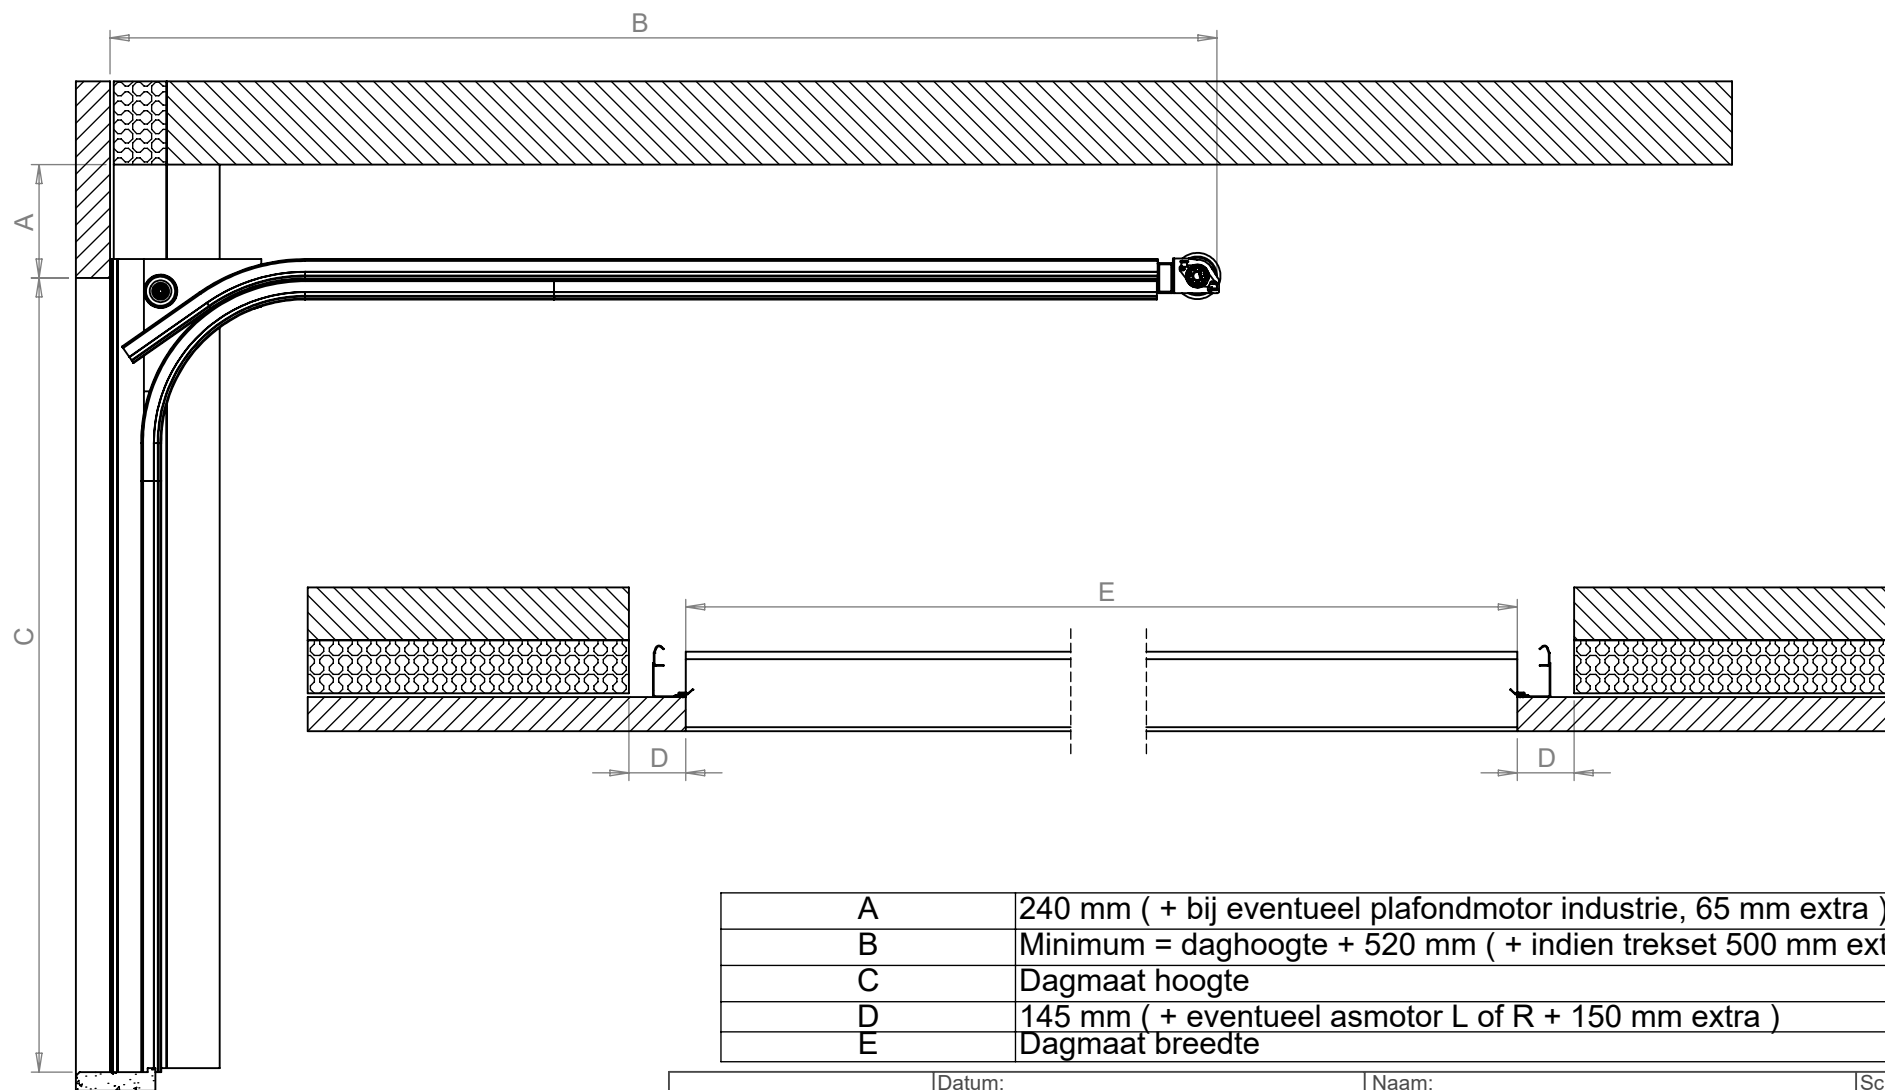

A	240 mm (+ bij eventueel plafondmotor industrie, 65 mm extra)
B	Minimum = daghoogte + 520 mm (+ indien trekset 500 mm extra)
C	Dagmaat hoogte
D	145 mm (+ eventueel asmotor L of R + 150 mm extra)
E	Dagmaat breedte

MIBA
POORTEN — PORTES

Datum: 12/03/2018

Tekenaar:

Leverancier:

Nijverheidszone
Begijnenmeers 12
1770 Liedekerke

www.miba.be

Naam: Technische tekening APO 110S

Serienr.: ***


Materiaal: N.V.T.

Afwerking: N.V.T.

Gewicht: 7799658.25

Schaal: 1:100

Blad: 1/1

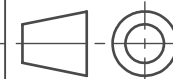

A4